



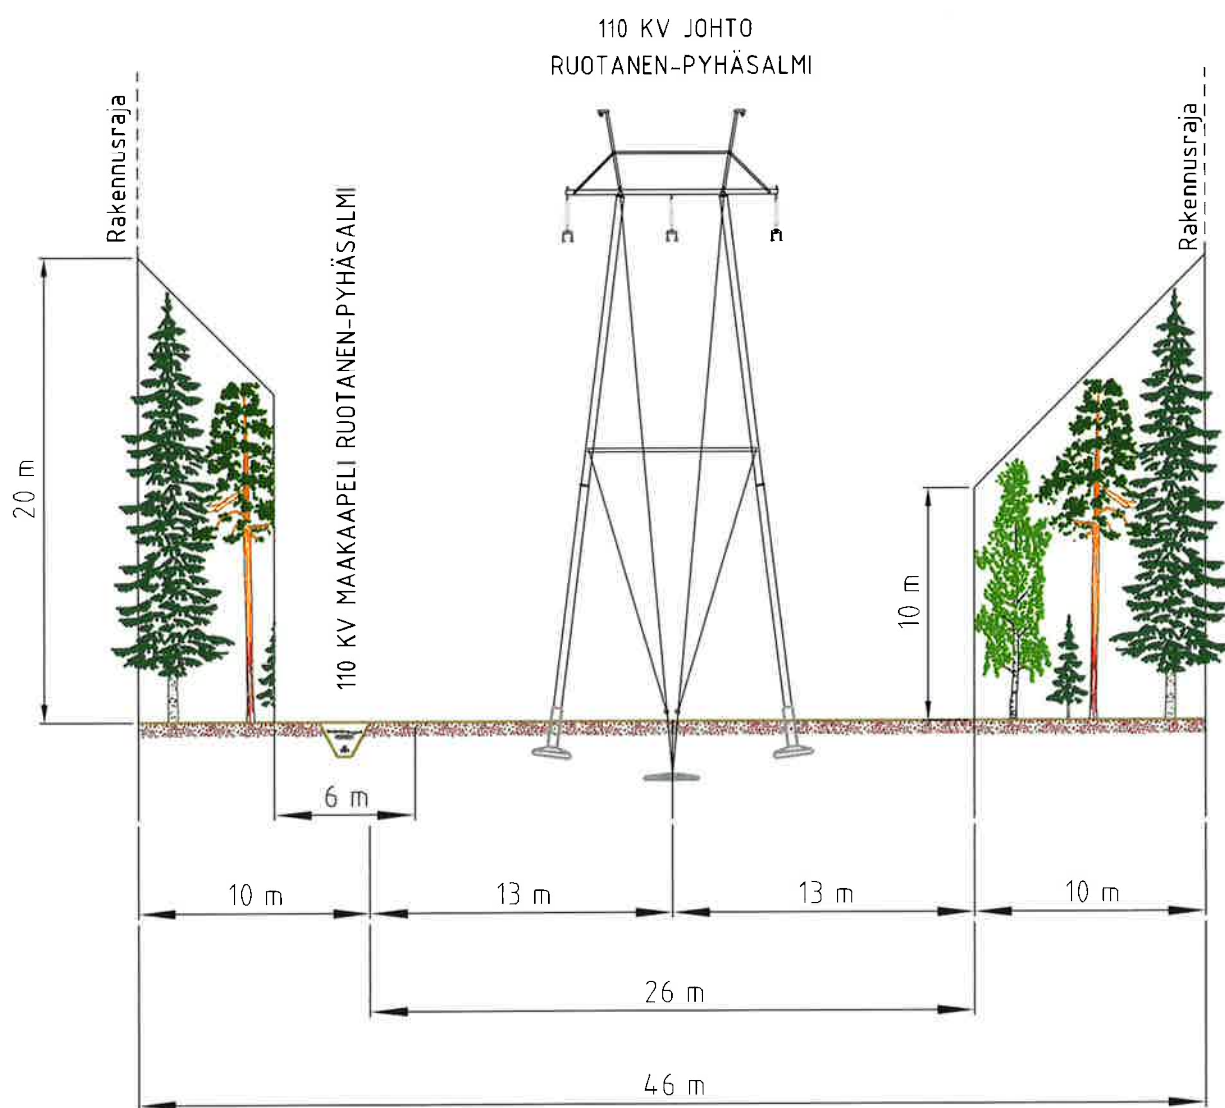

Koko A4	Suunnittelija H.Sipilä/29.4.2022	Tarkastaja A.Matilainen/29.4.2022	Hyväksyjä M.Hautero/29.4.2022
Asiakas EPV ENERGIA OY		Otsikko 110 KV JOHTO RUOTANEN-PYHÄSALMI JOHTOALUEKUVA	
		Piirustusnumero	Muutos M0
			Sivu 1/1

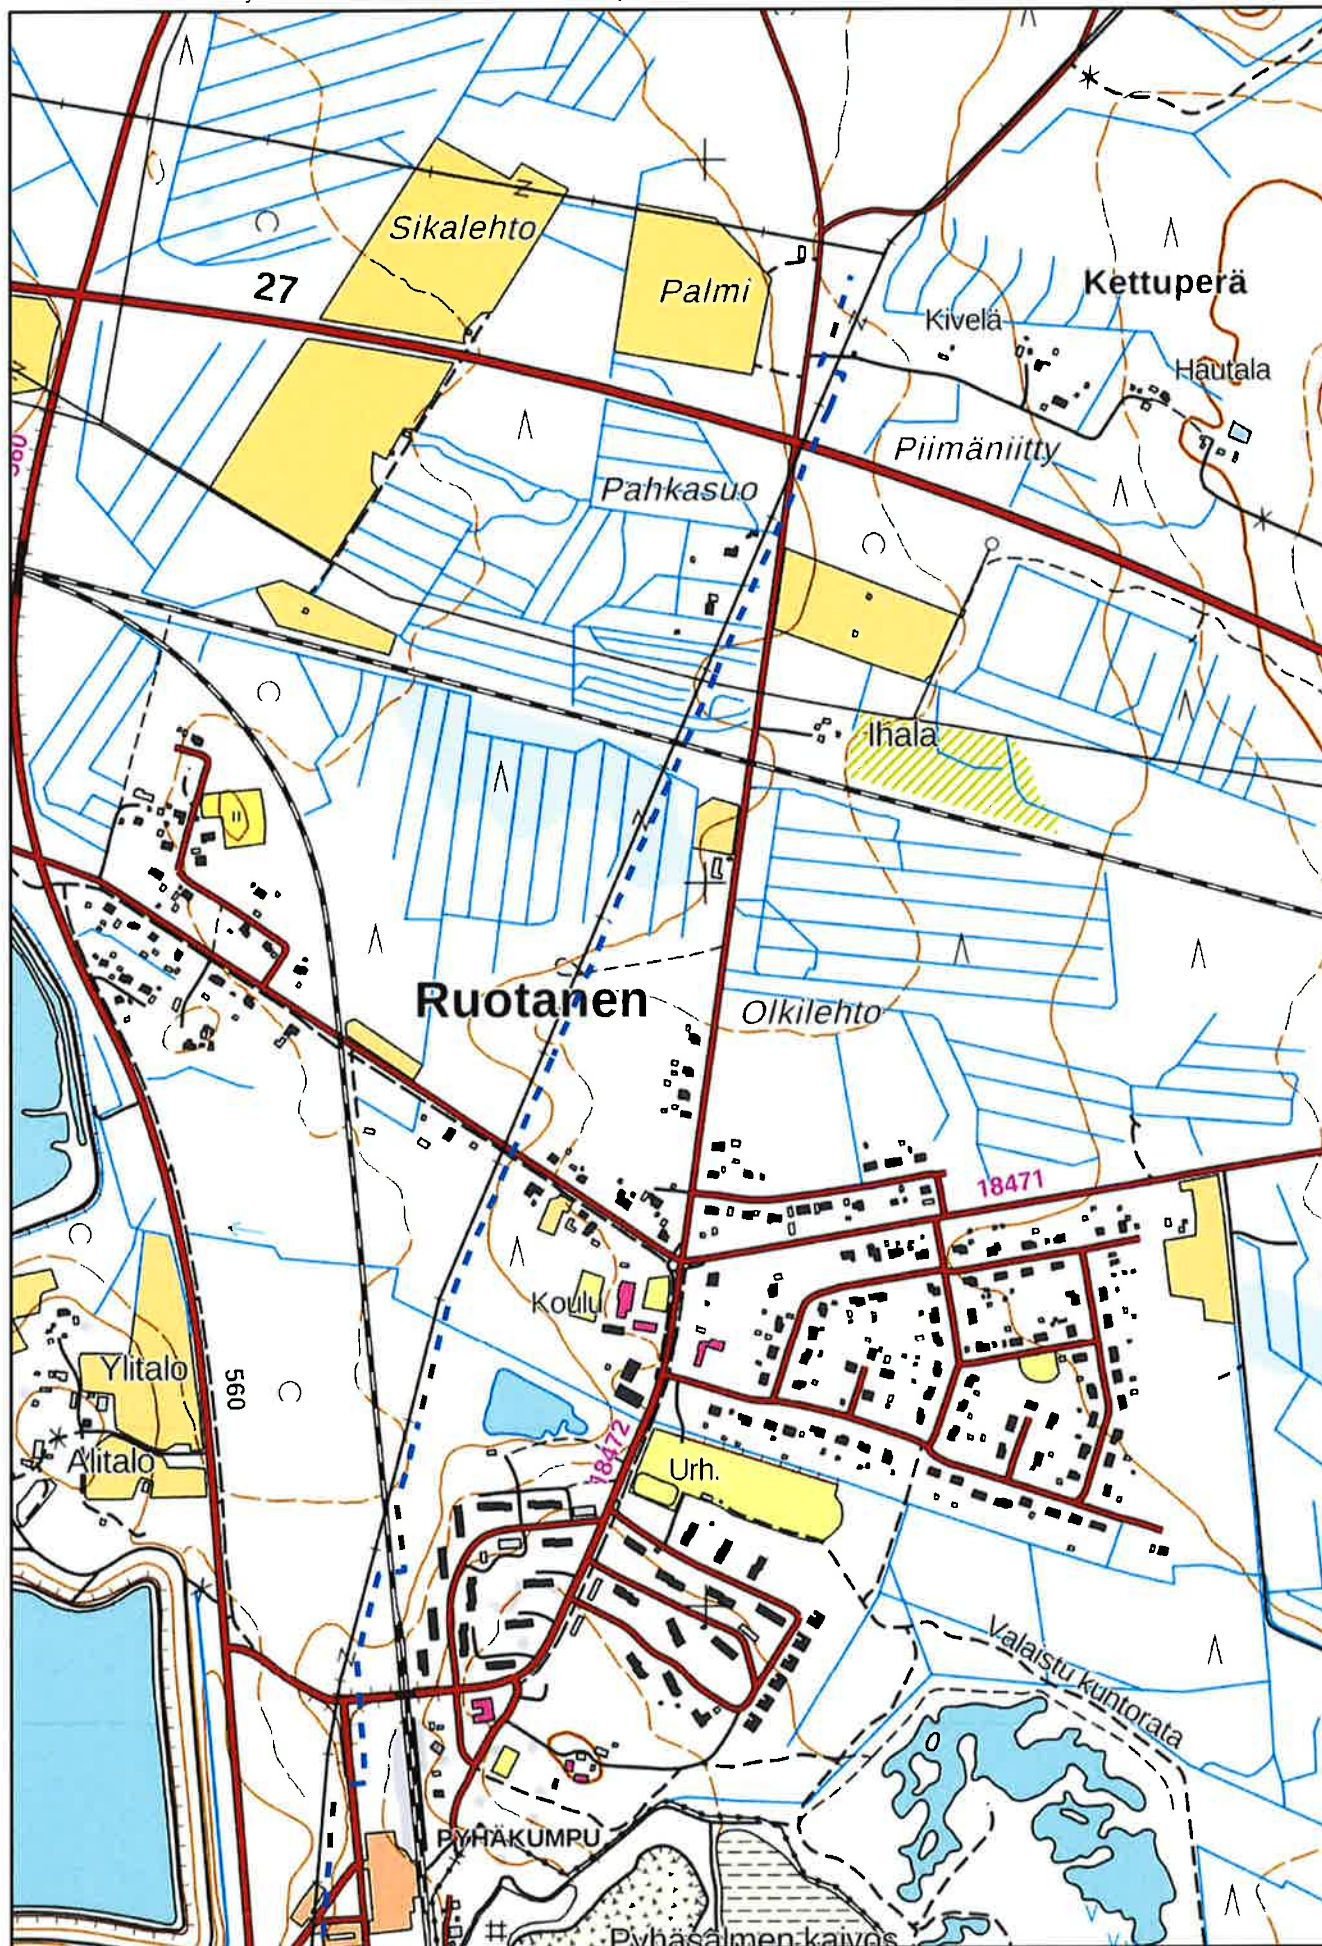

0 100 200 400 Metriä

--- Alustava kaapelireitti

Sisältää MML:n maastokartta-
aineistoja 5/2022