



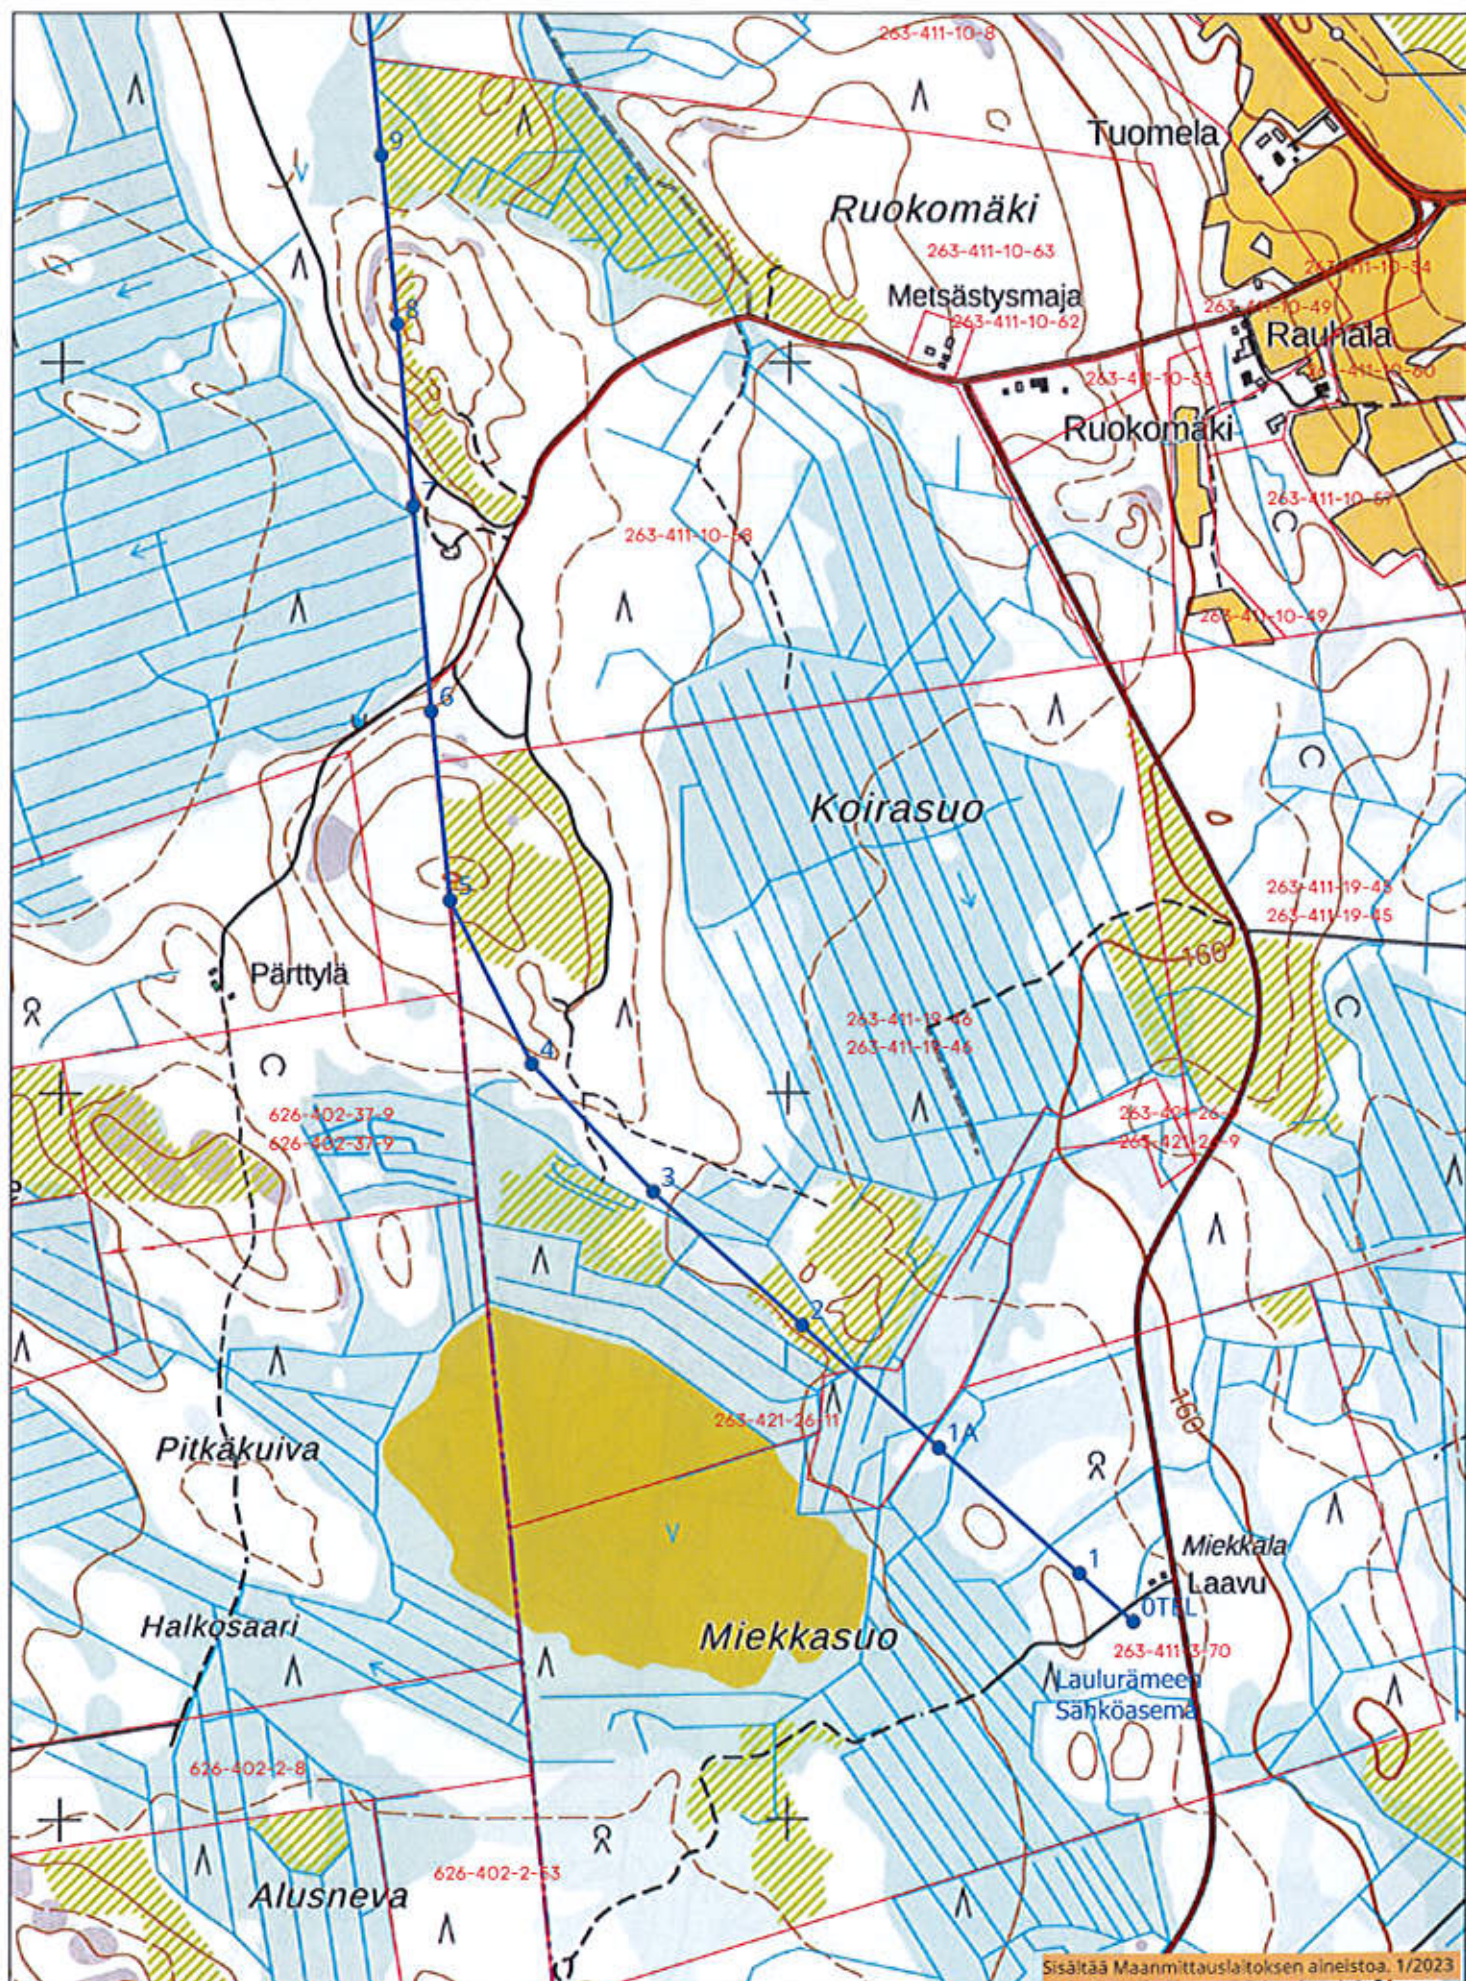


110 KV VOIMAJOHTO, LAULURÄME-KIURUVESI


Tilaaja	Toimittaja	Mittakaava	Koko	Piirustenumero	Päivämäärä	Suunnittelija	Tarkastaja	Hyväksyjä
Winda Energy Oy	Insplan Oy	1:10 000	A4	INS-4135-2-5	7.9.2023	Henri Sipilä	Tuomas Puranen	Mika Seppänen

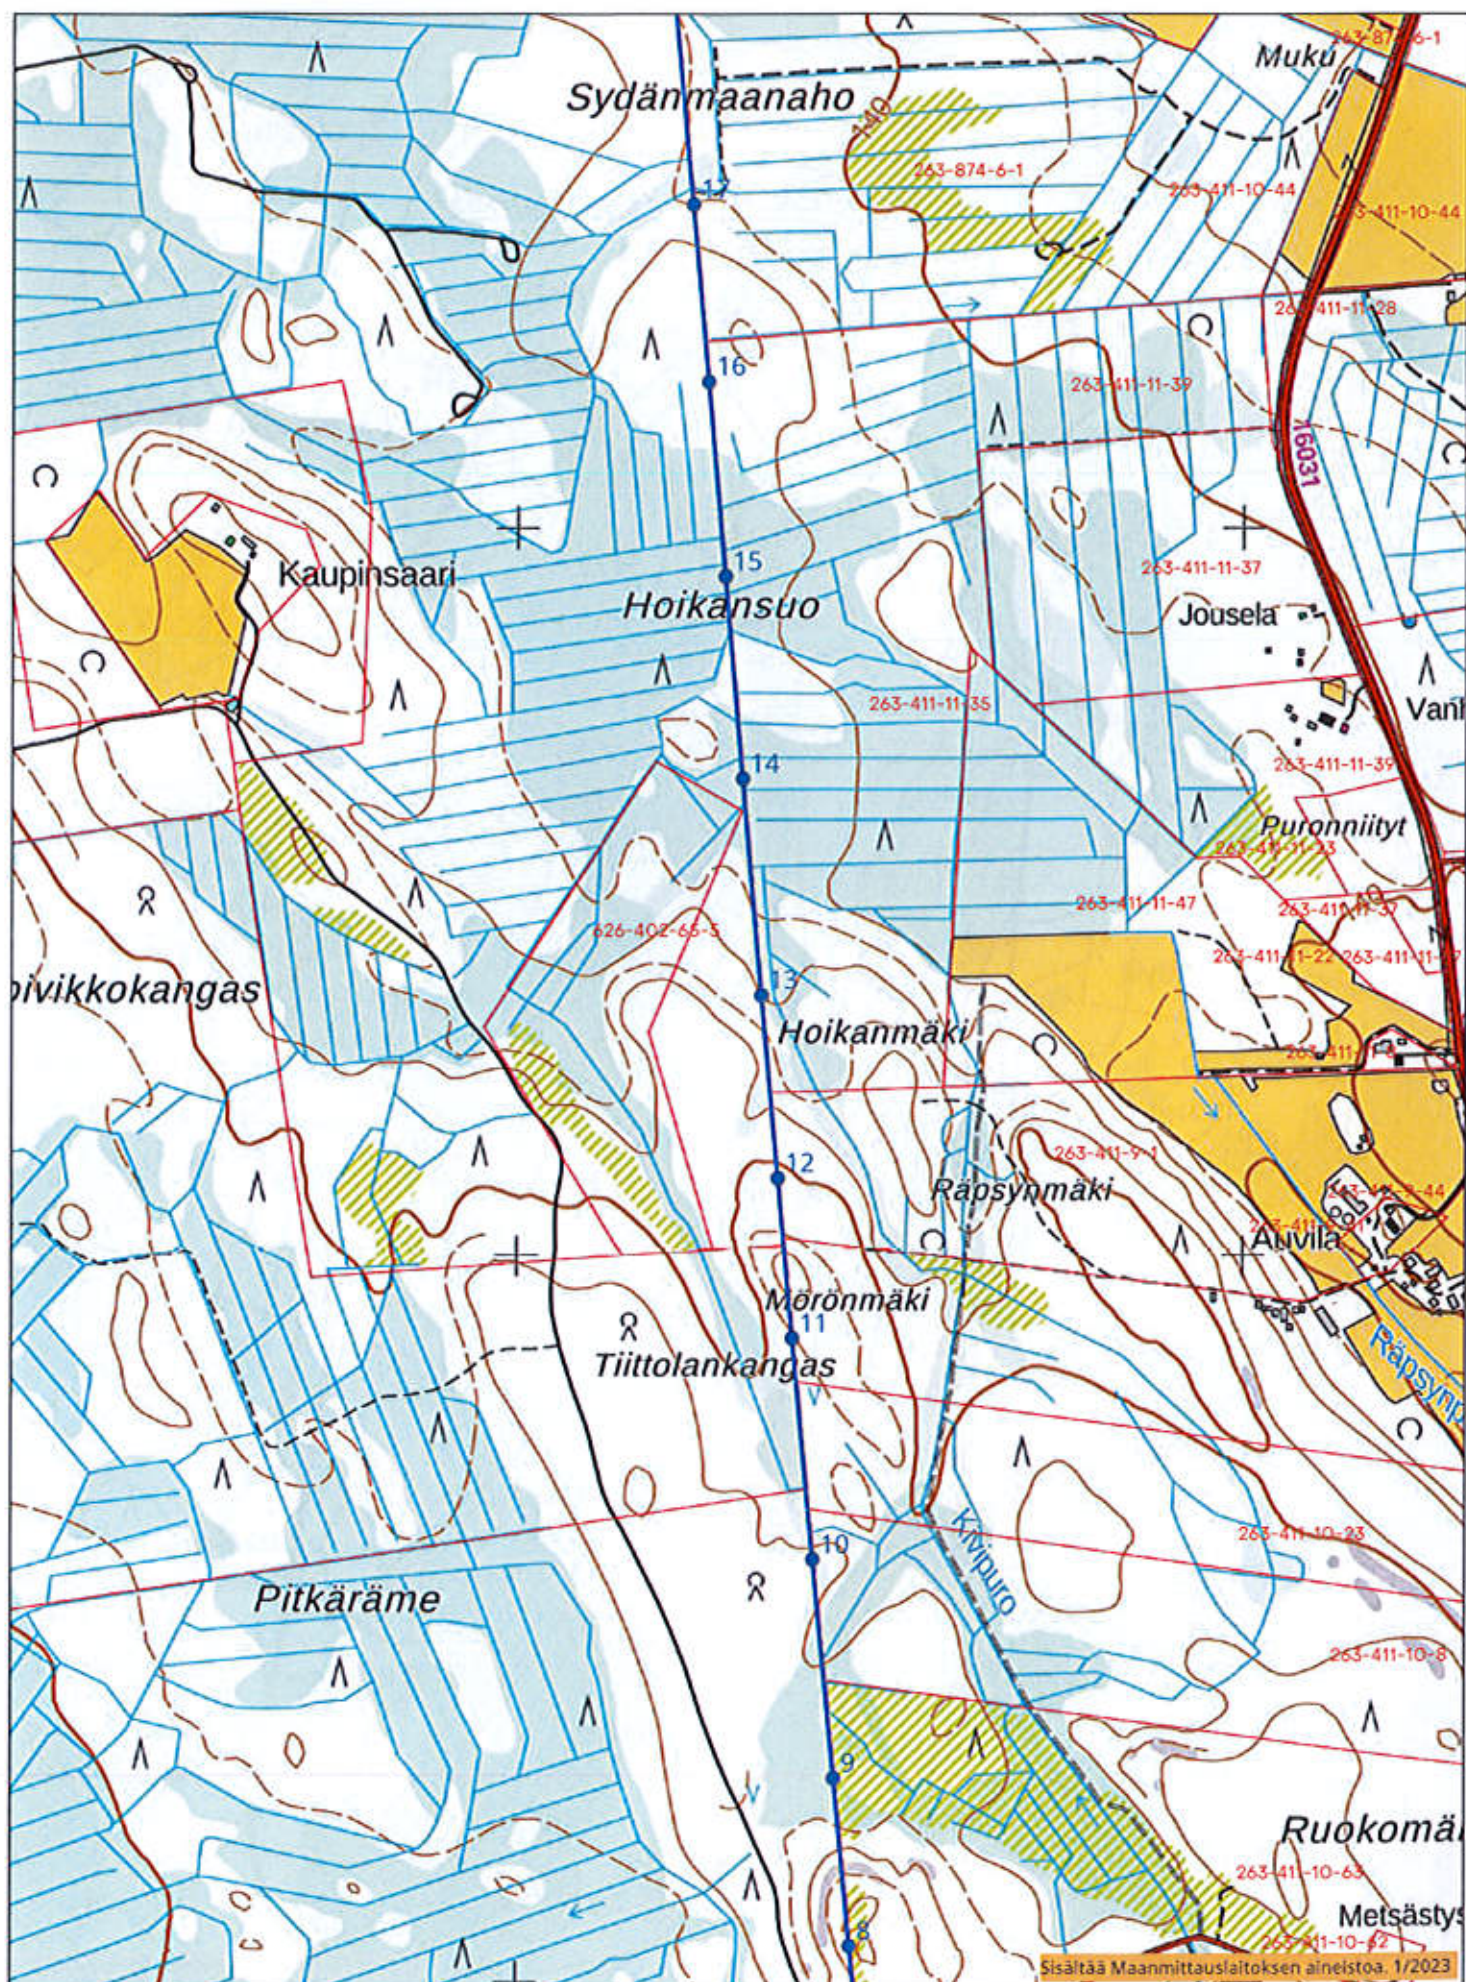


110 KV VOIMAJOHTO, LAULURÄME-KIURUVESI

Tilaaja	Toimittaja	Mittakaava	Koko	Piirustenumero	Päivämäärä	Suunnittelija	Tarkastaja	Hyväksyjä
Winda Energy Oy	Insplan Oy	1:10 000	A4	INS-4135-2-5	79.2023	Henri Sipilä	Tuomas Puranen	Mika Seppänen

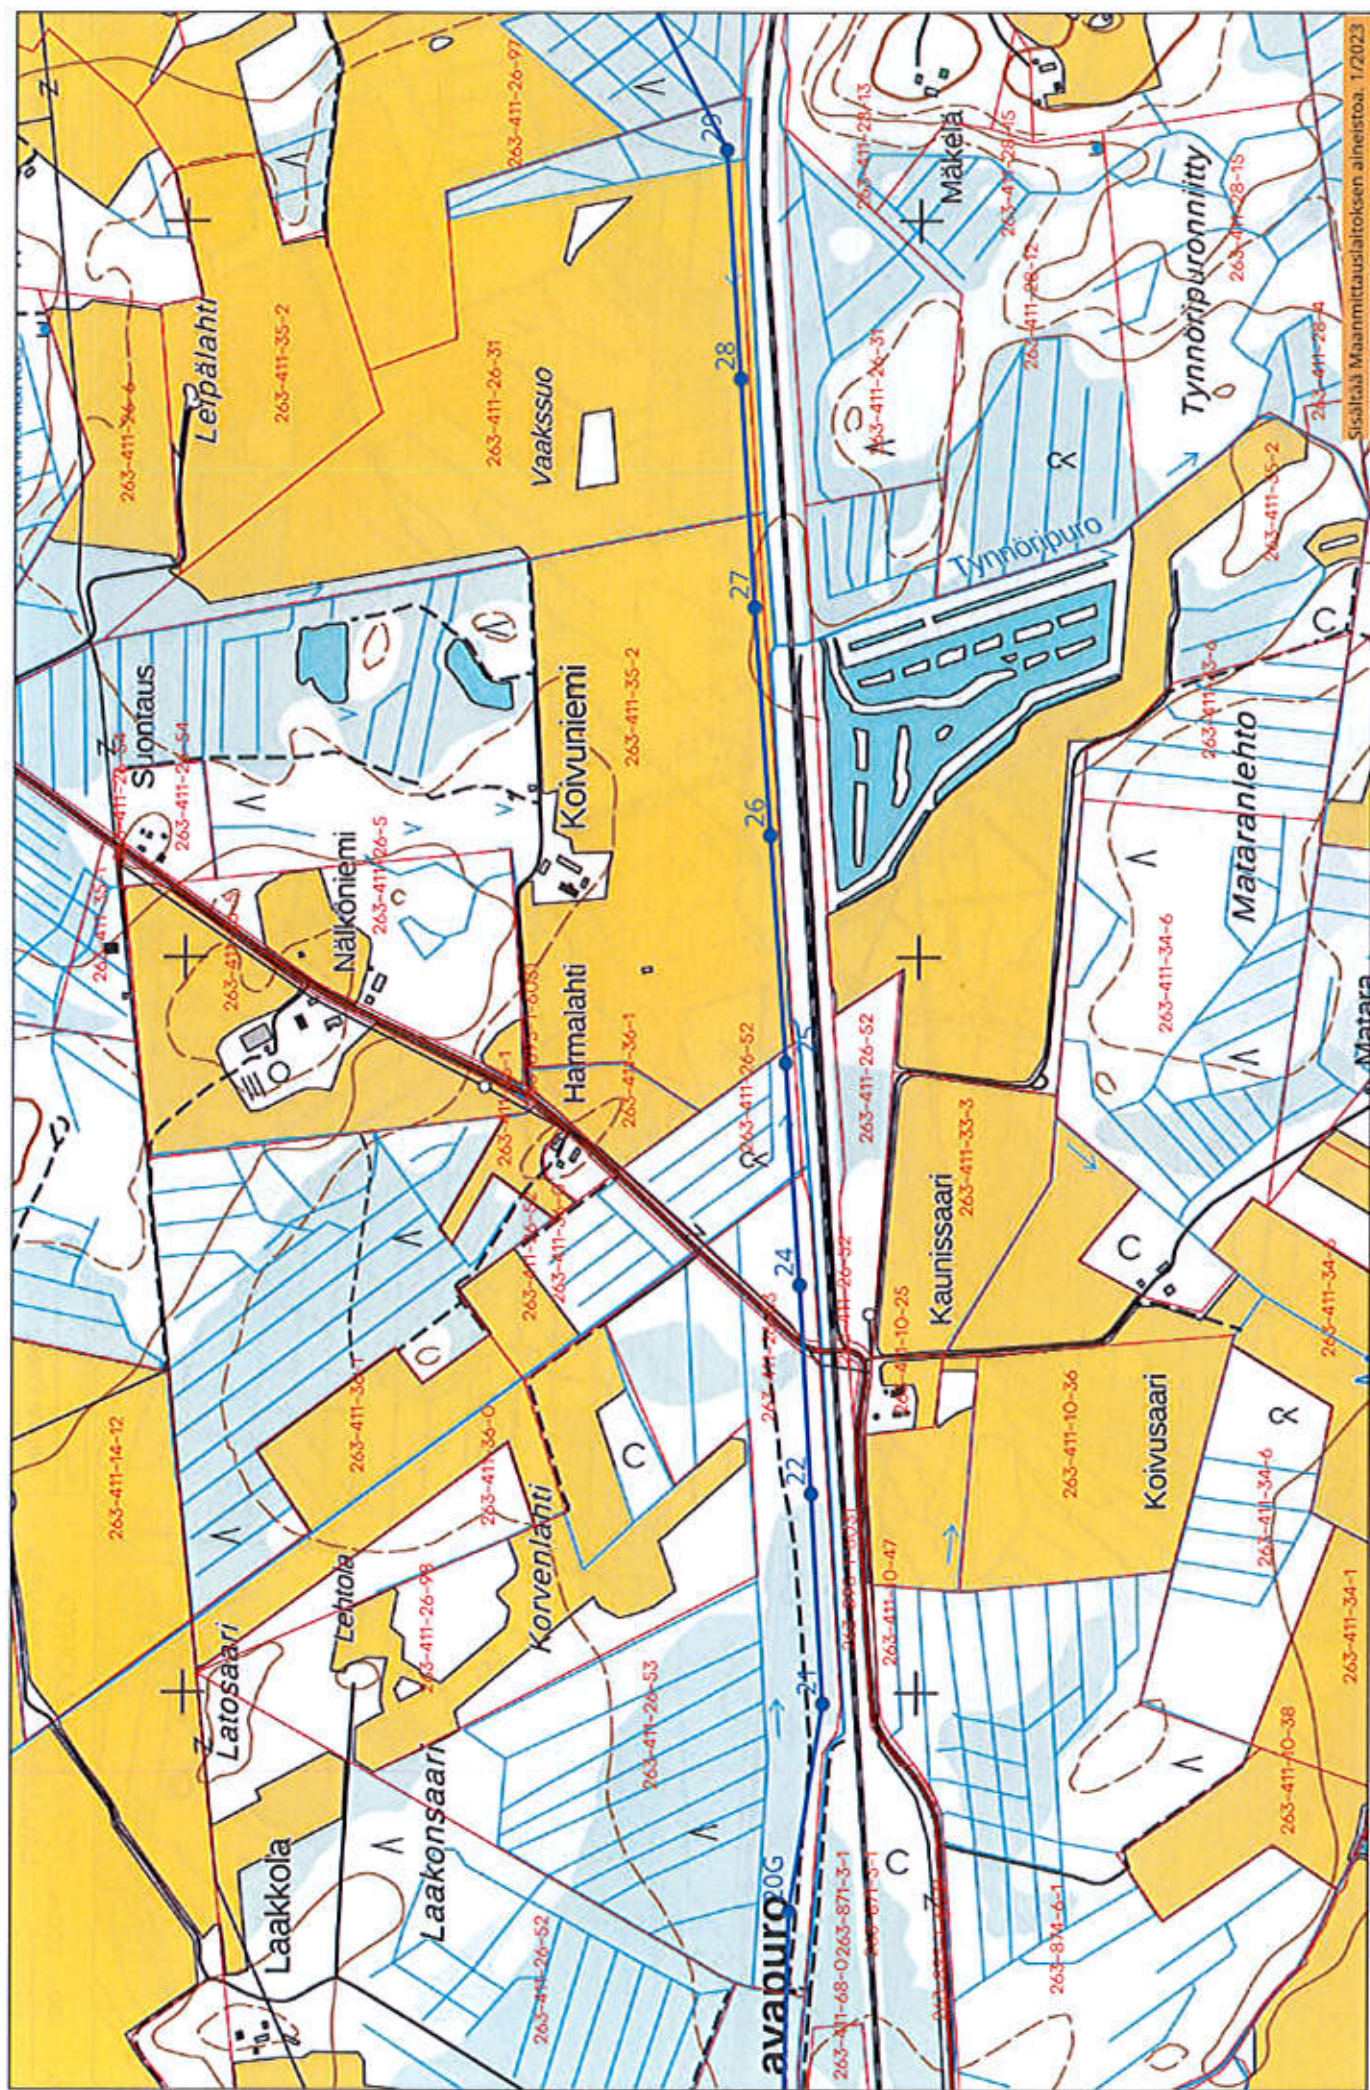


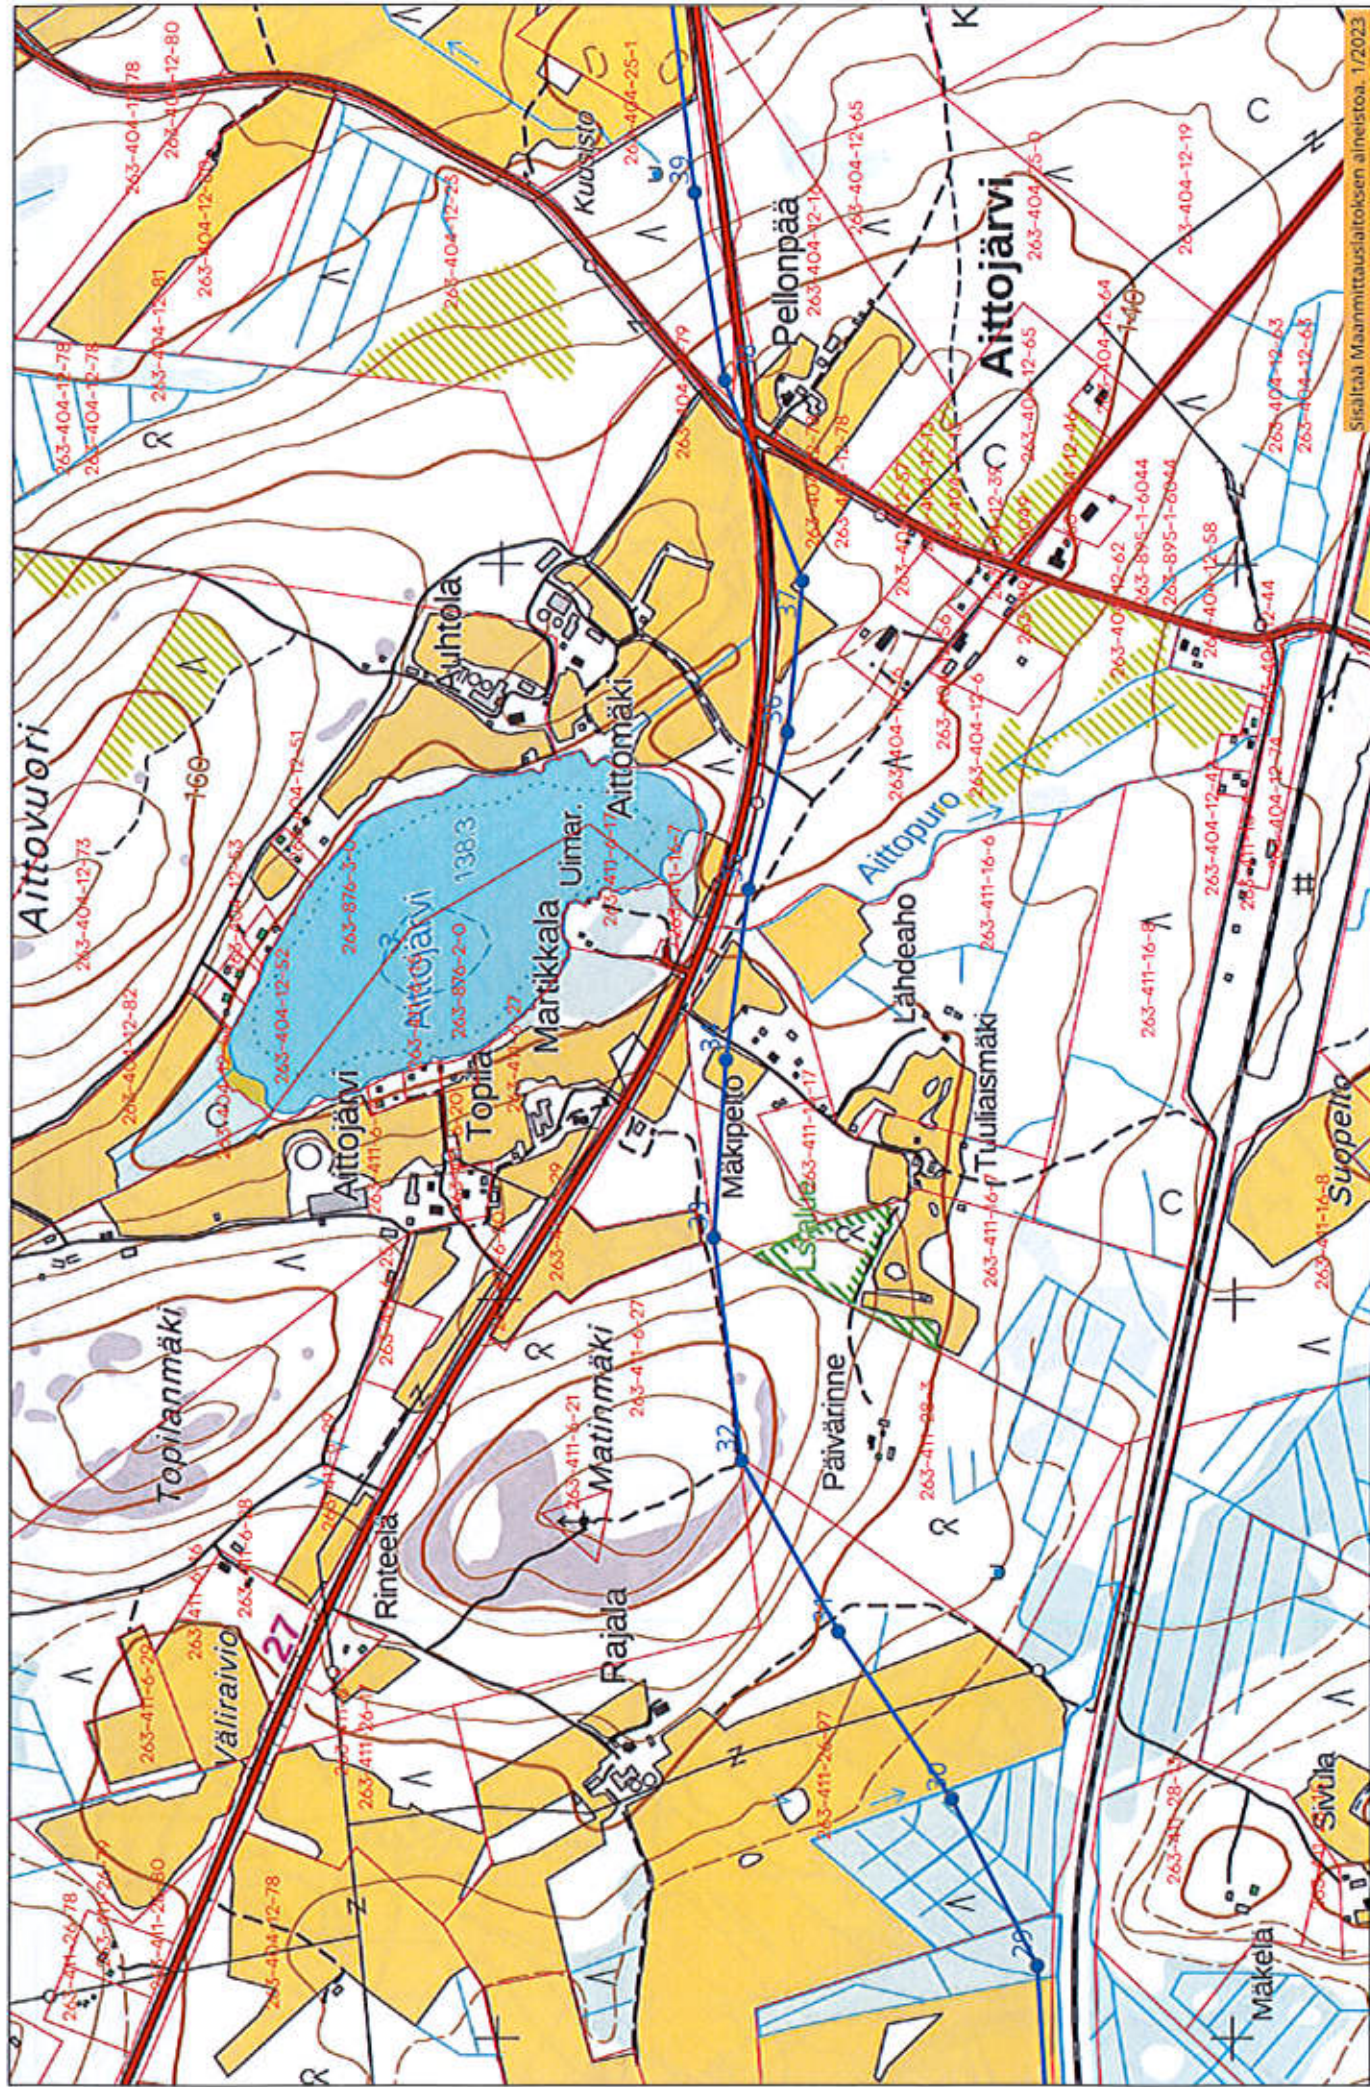


110 KV VOIMAJOHTO LAULURÄME-KIURUVESI									
0 100 200 m									
Tilaaja	Toimittaja	Mittakaava	Koko	Rinnastusnumero	Pääsuunnitelma	Suunnittelija	Tarkastaja	Hyväksyjä	
Winda Energy Oy	Insplan Oy	1:10 000	A4	INS-4135-2-5	79.2023	Henri Sipilä	Tuomas Puranen	Mika Seppänen	

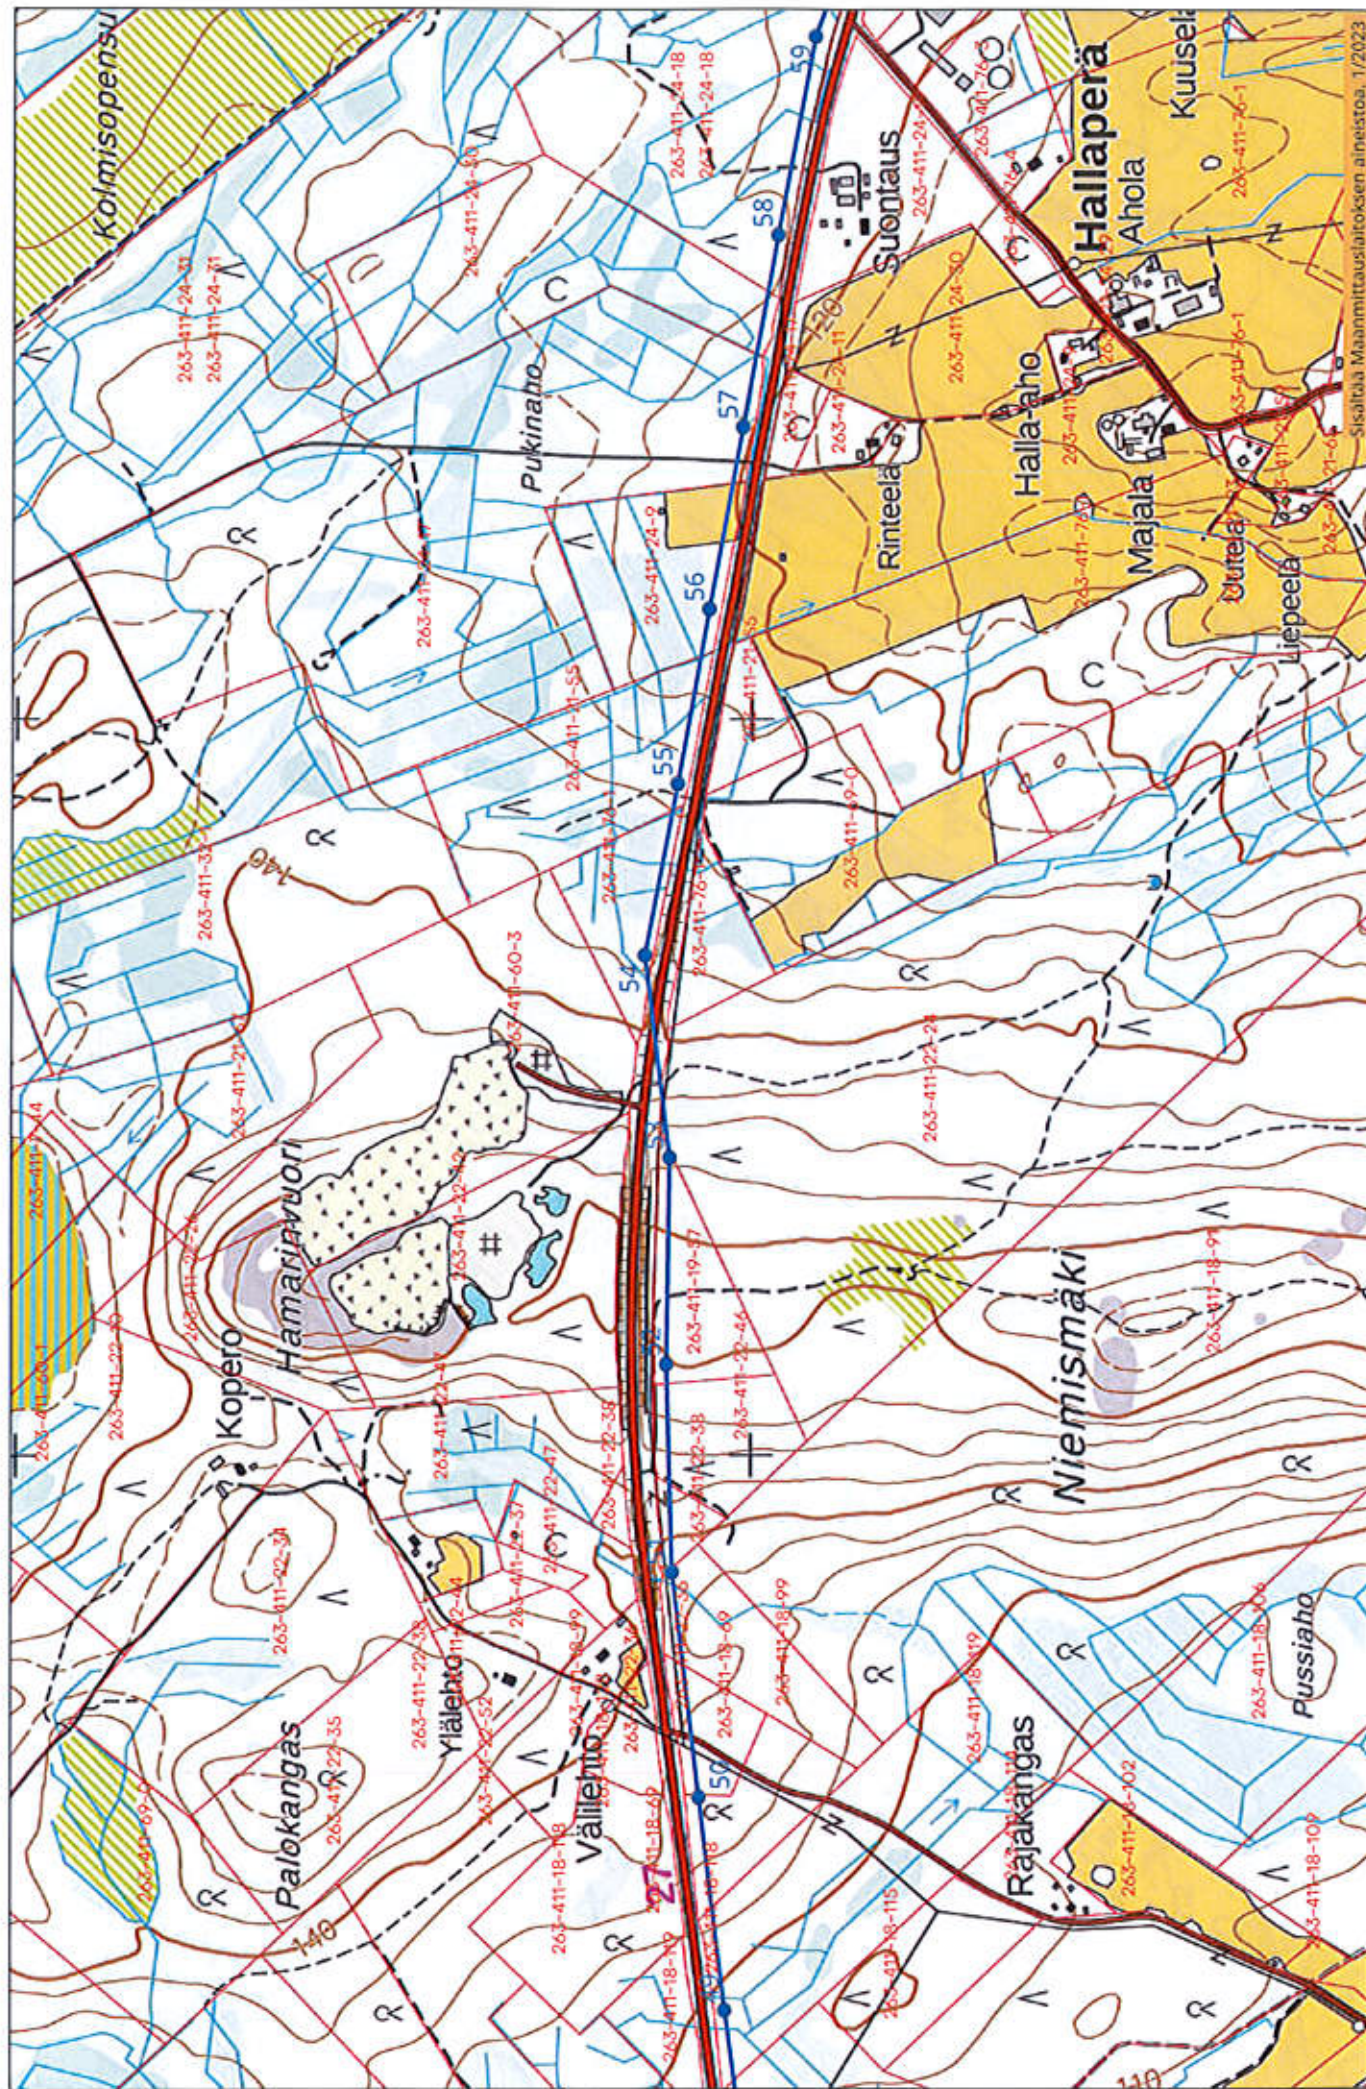

0 100 200 m		110 KV VOIMAJOHTO		LAULURÄME-KIURUVESI	
Tilaaja	Winda Energy Oy	Tuotaja	Insplan Oy	Arkkitehti	1:10 000
Koko	A4	Projektin numero	INS-4135-2-5	Päivämäärä	7/9/2023
Seuraava	Henri Sipilä	Tarkastaja	Tuomas Puranen	Hyväksyjä	Mika Seppänen

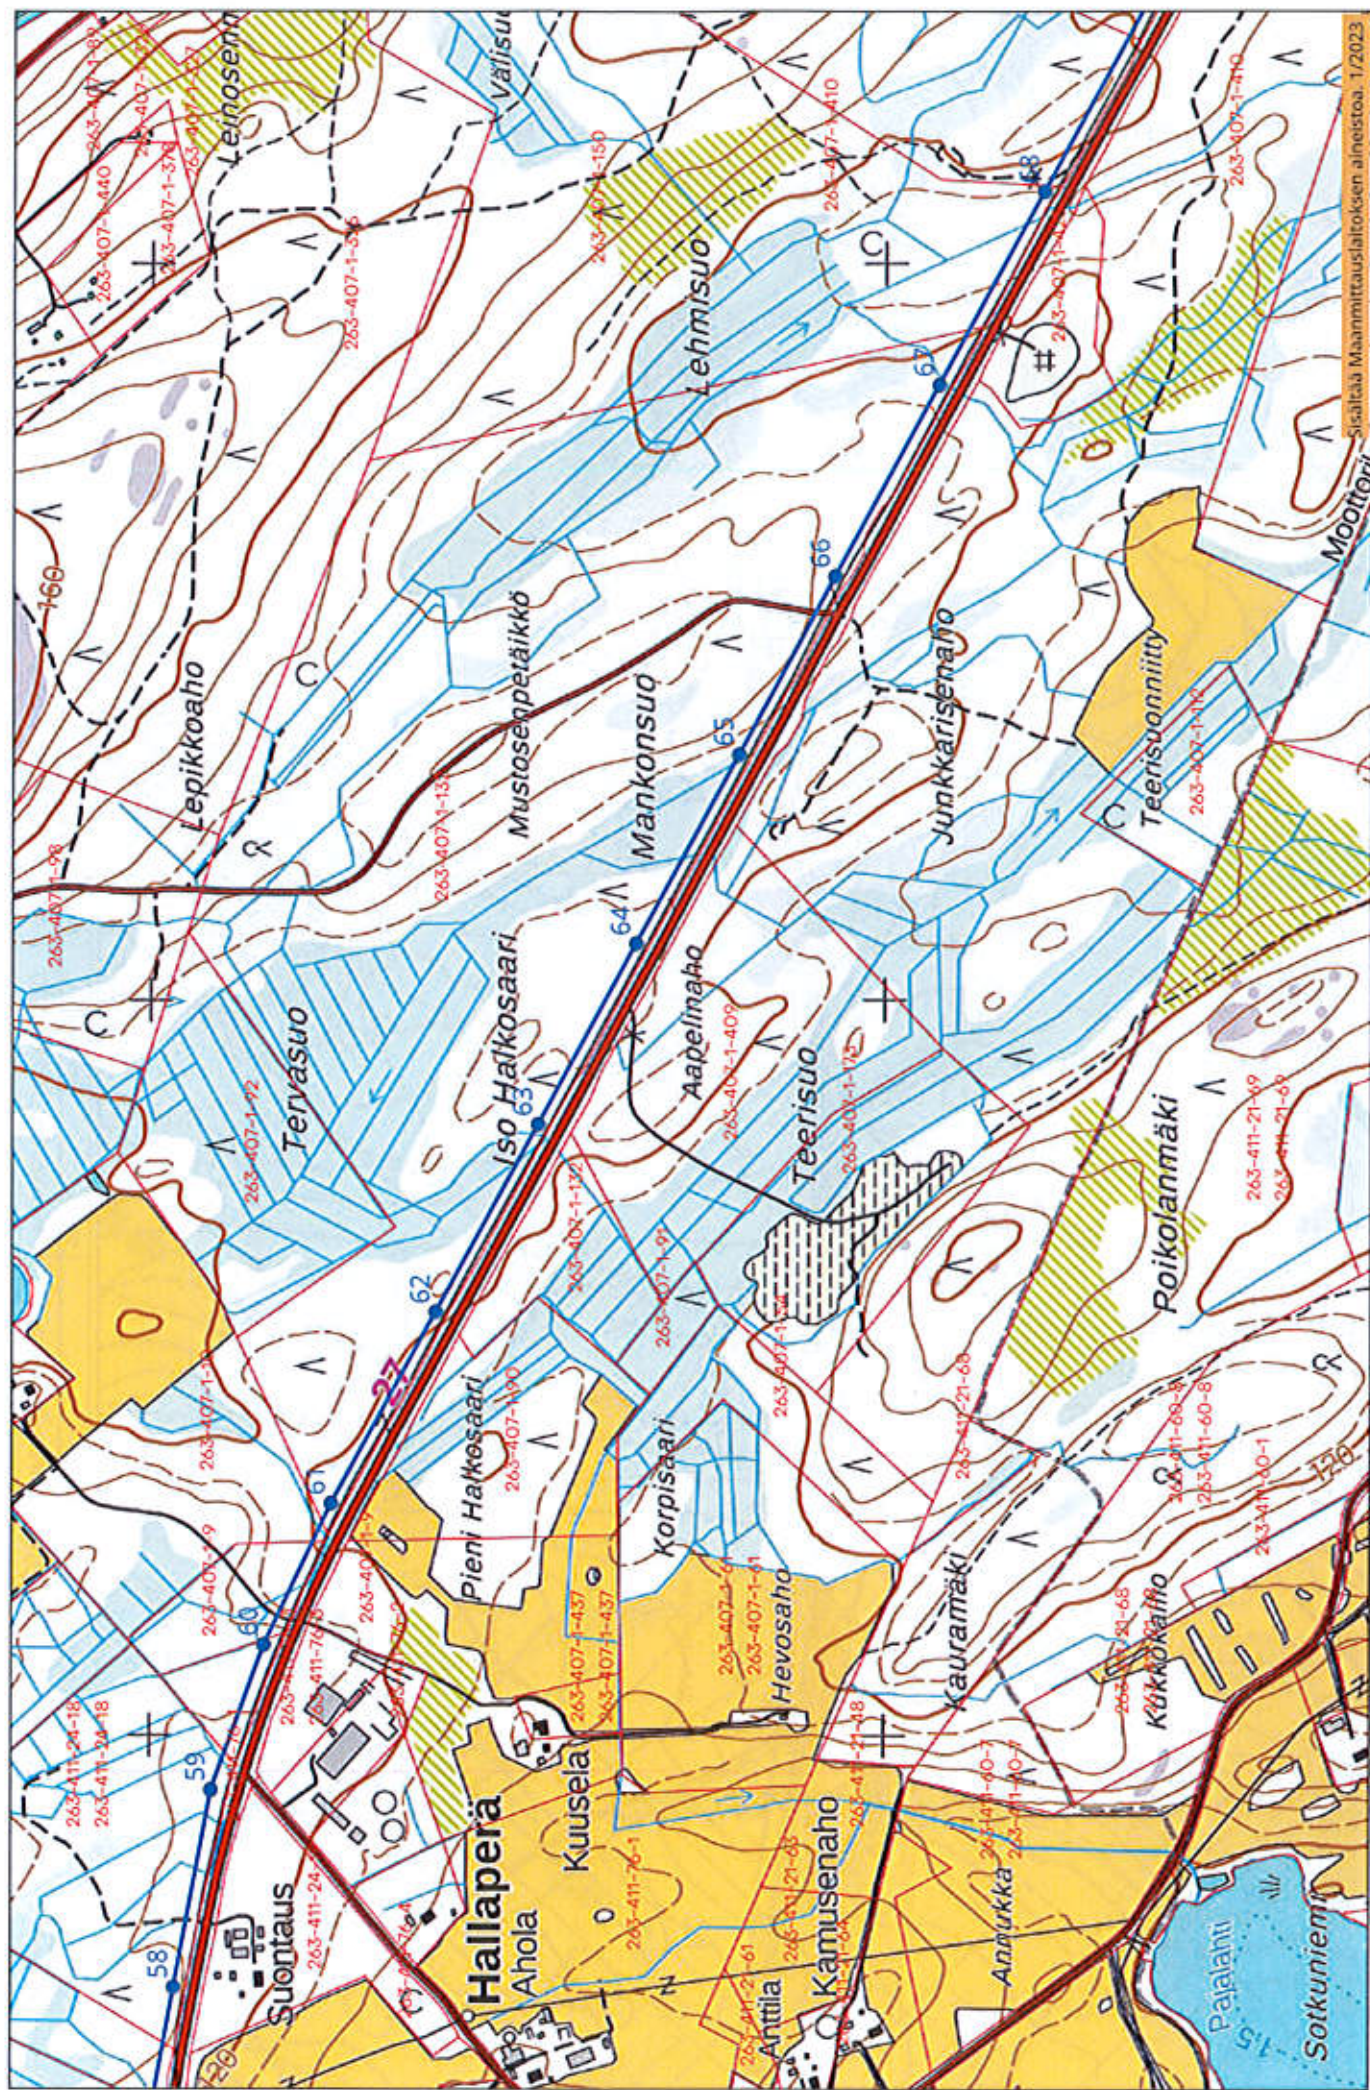

0	100	200 m	110 KV VOIMAJOHTO LAULURÄME-KIURUVESI	Winda Energy Oy	Insplan Oy	1:10 000	A4	INS-4135-2-5	79.2023	Henri Sipilä	Tuomas Puranen	Mika Seppänen
				Tilaaja	Toimitaja	Mittakaava	Koko	Piirustuksenro	Päivämäärä	Suunnittelija	Tarkastaja	Hyväksyjä

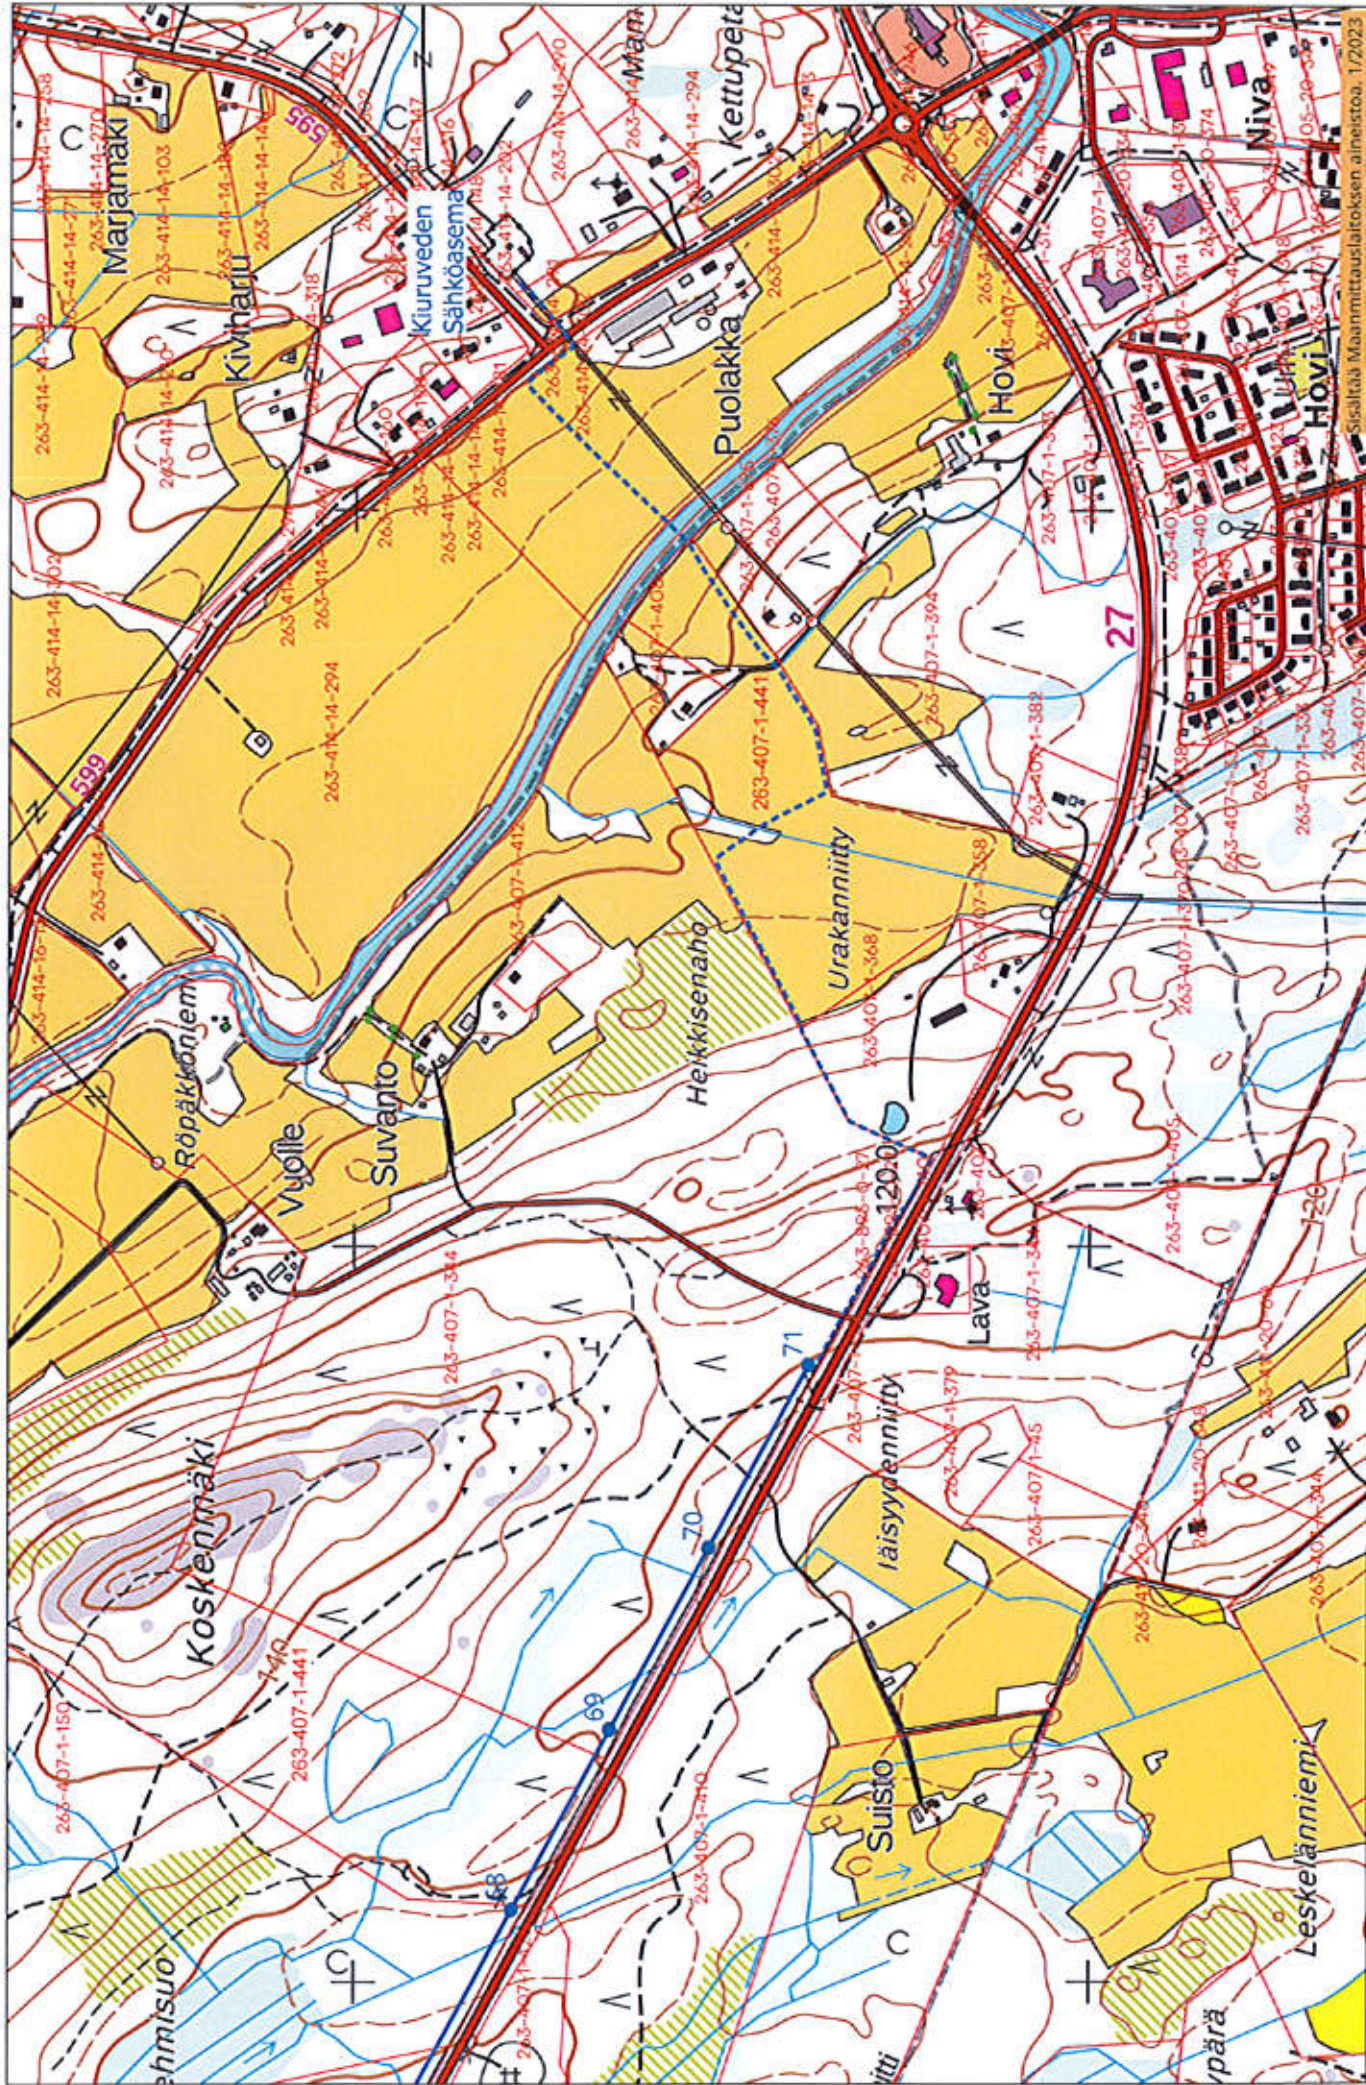

Tilaaja	Tomittaja	Aluekoodi	Koko	Pinta-ala (m ²)	Puolekkuus	Projektin nimi	Projektin alkupäivä	Projektin päättöpäivä	Projektin johtaja	Projektin johtajan nimi
Winda Energy Oy	Insplan Oy	1:10 000	A4	INS-4135-2-5	27.11.2023	Henri Sipilä	Tuomas Puranen	Mika Seppänen		