


Ottamisalueen ulkopuoliset vedet ohjataan ottamistoiminnan aikana ohi ottamisalueen. Jälkihoitotoimien jälkeen ulkopuoliset vedet voidaan ohjata alueelle muodostuvalle kosteikolle.

- = Suunnitelma-alue
- = Ottamisalue
Vaihe I (6,3 ha)
ohjeellinen kokonaisottomäärä 204 000 m³
Vaihe II (6,7 ha)
ohjeellinen kokonaisottomäärä 221 000 m³
- (148.8) = Ohjeellinen ottamistaso
- ← = Ottamisuunta
- 0,5% = Pohjan kaltevuus
- E=454118.6
N=7060035.1 = Ottamisalueen kulmapisteiden koordinaatti
- = Toiminnan rajoituksen raja
- PVP1 = Suunniteltu pv tarkkailuputki

Kartta-aineistot: Maastotietokanta (MML 2023),
Kiinteistörajat ja -tunnukset (MML 2024)

Nro	Pvm	Ikä	Eritys
Käsitteily			
Käsitteily / mää		Tilanne / mää	
Koordinatit ja korkeusjärjestelmä			
ETRS-TM35, N2000			
Päivitykset			
Rakennuskohteen nimi / osio		Päivityksen syy	
Pyhäsalmi Mine Oy Takamaan maa-ainesten ottamisalue Pyhäsalmi		Suunnitelmapaketti	
Mittakaava		Mittakaava	
		1:2500	
Suunnittelija		Työnnumero	
ENVINEER		12282	
Suunnittelija		Päivityksen numero	
HHy		2	
Päivityksen syy		Määrä	
Päivityksen syy		EiRe	
Pvm		Pvm	
		31.5.2024	

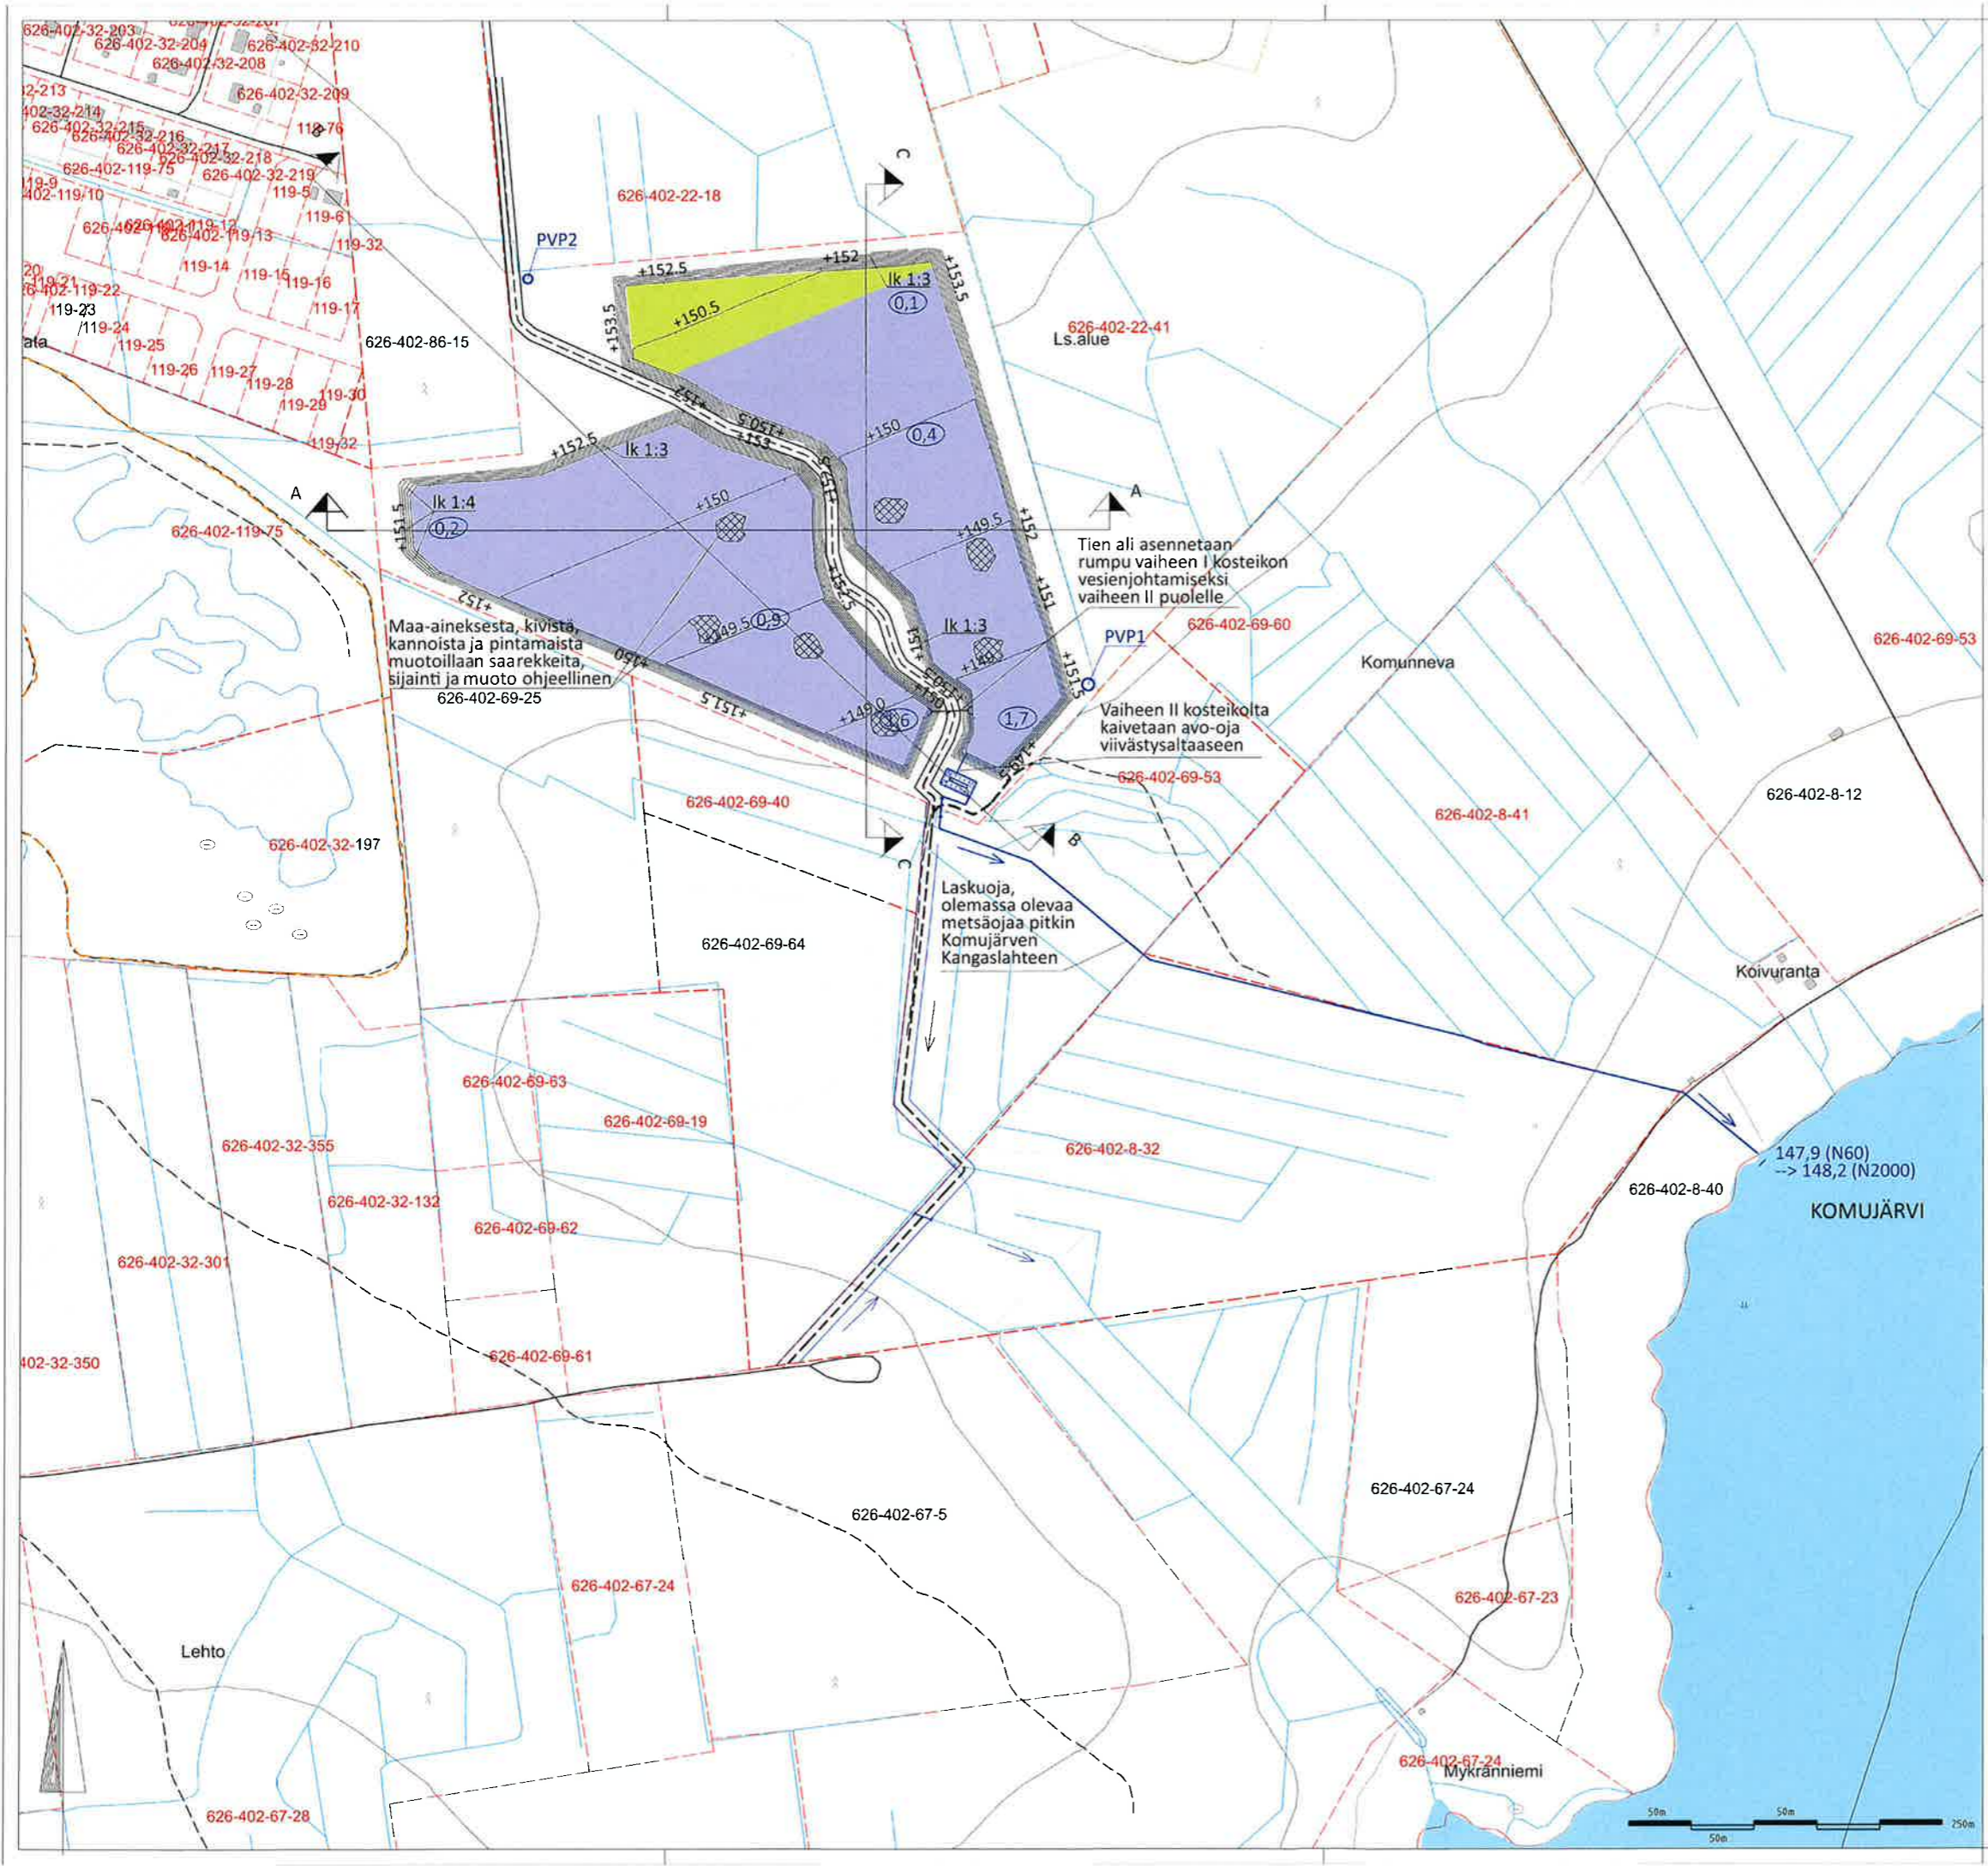

- = Suunnitelma-alue
- = Kosteikko
- = Kosteikon vaihtumisvyöhyke
- 1,7 = Kosteikon vedenpinnan syvyys
- = Kosteikoille rakennettavat saarekkeet
- PVP1 = Suunniteltu pv tarkkailuputki

Maa-aineksesta, kivistä, kannoista ja pintamaista muotoillaan saarekkeitä, sijainti ja muoto ohjeellinen
626-402-69-25

Tien ali asennetaan rumpu vaiheen I kosteikon vesienjohtamiseksi vaiheen II puolelle

Vaiheen II kosteikolta kaivetaan avo-oja viivästysaltaaseen

Laskuoja, olemassa olevaa metsäojaa pitkin Komujärven Kangaslahteen

147,9 (N60)
--> 148,2 (N2000)
KOMUJÄRVI

Kartta-aineistot: Maastotietokanta (MML 2023, Kiinteistörajat ja -tunnukset (2024))

Rev	Pvm	Tekijä	Ennen
Kuva / kuva			
Käsitellyt / oika		Tallennus / muu	
Koordinaattijärjestelmä			
ETRS-TM35, N2000			
Käsitellyt / oika			
Puhuteltun nimi / saate			
Pyhäsalmi Mine Oy		Puhuteltun nimi	
Takamaan maa-ainesten ottamisalue		Lopputilanekartta	
Pyhäsalmi		1:2500	
Suunnittelija			
ENVINEER		Puhuteltun nimi	
Tiedosto		Puhuteltun nimi	
Suunnittelija			
Hhy		Pvm	
Hhy		31.5.2024	



