LEIKKAUS A - A mk 1:1000/1:200

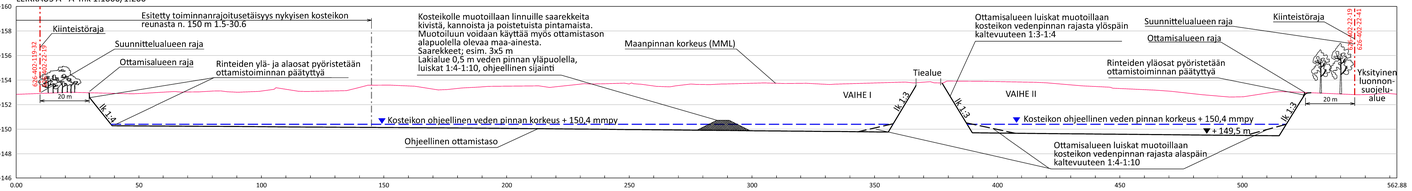

LEIKKAUS B - B mk 1:1000/1:200

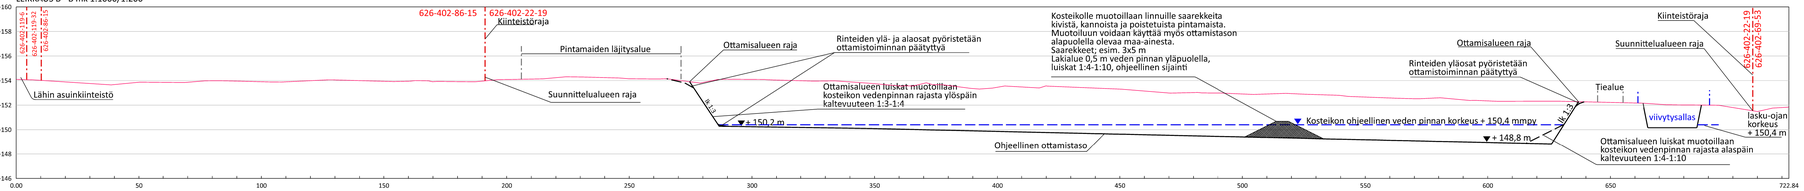

LEIKKAUS C - C mk 1:1000/1:200

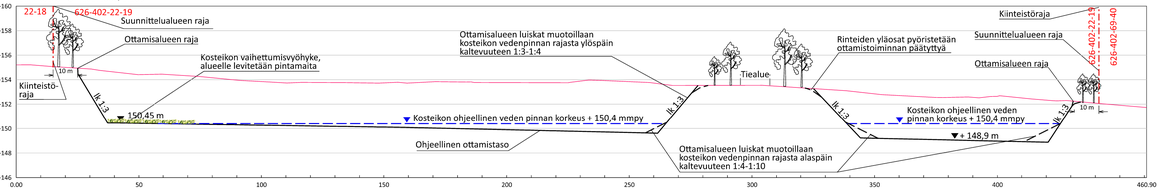

Rev	Pvm	Tekijä	Erittely

K.osa / kylä	Kortteli / tila	Tontti / rn:o	Viranomaisen merkinnät
626-402	22	19	
Rakennustoimenpide			Piirustuslaji
Rakennuskohteen nimi / osoite			Piirustuksen sisältö / Mittakaava
Pyhäsalmi Mine Oy Takamaan maa-ainesten ottamisalue Pyhäsalmi			Leikkauspiirustus 1:1000/1:200 A-A, B-B ja C-C

ENVINEER
Envineer Oy
Piippokatu 7
40100 Jyväskylä
etunimi.sukunimi@envineer.fi
www.envineer.fi

Suun.ala	Työnumero	Piirustusnumero
	12282	4
Tiedosto		Muutos

Suunnitellut	Piirtänyt	Hyväksynyt	Pvm
HHy	HHy	EiRe	18.4.2024